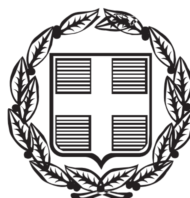


ΕΦΗΜΕΡΙΣ ΤΗΣ ΚΥΒΕΡΝΗΣΕΩΣ

ΤΗΣ ΕΛΛΗΝΙΚΗΣ ΔΗΜΟΚΡΑΤΙΑΣ

ΤΕΥΧΟΣ ΑΝΑΓΚΑΣΤΙΚΩΝ ΑΠΑΛΛΟΤΡΙΩΣΕΩΝ ΚΑΙ ΠΟΛΕΟΔΟΜΙΚΩΝ ΘΕΜΑΤΩΝ **Αρ. Φύλλου 234**

20 Νοεμβρίου 2015

ΠΕΡΙΕΧΟΜΕΝΑ

ΑΠΟΦΑΣΕΙΣ

ΑΠΟΦΑΣΕΙΣ

Αριθ. ΥΠΠΟΑ/ΓΔΑΠΚ/ΔΙΠΚΑ/ΤΠΚΑΧΜΑΕ/Φ57/232506/136700/11703/3423 (1)

Κήρυξη - οριοθέτηση αρχαιολογικού χώρου Αγριοκάστρου Αντιπάρου, Περιφέρειας Νοτίου Αιγαίου.

Ο ΥΠΟΥΡΓΟΣ ΠΟΛΙΤΙΣΜΟΥ ΚΑΙ ΑΘΛΗΤΙΣΜΟΥ

Έχοντας υπόψη:

1. Τις διατάξεις του αρ. 12 του Ν. 3028/2002 (Α΄ 153), «Για την προστασία των Αρχαιοτήτων και εν γένει της Πολιτιστικής Κληρονομιάς».
2. Τις διατάξεις του Π.δ. 63/2005 (Α΄ 98) «Κωδικοποίηση Νομοθεσίας για την Κυβέρνηση και τα Κυβερνητικά Όργανα».
3. Τις διατάξεις του Π.δ. 70/2015 (Α΄ 114), «Ανασύσταση των Υπουργείων Πολιτισμού και Αθλητισμού ... Ανάπτυξης και Τουρισμού», άρθρο 1.
4. Τις διατάξεις του Π.δ. 73/2015 (Α΄ 116) «Διορισμός Αντιπροέδρου της Κυβέρνησης, Υπουργών, Αναπληρωτών Υπουργών και Υφυπουργών».
5. Την ΥΠΠΟ/ΓΝΟΣ/49610/28.11.1990 (Β΄ 743) «Εξαίρεση από τον περιορισμό των τριών υπογραφών».
6. Τις διατάξεις του Π.δ. 104/2014 (Α΄ 171) Περί Οργανισμού του ΥΠΠΟ, όπως τροποποιήθηκε και ισχύει με τα αρ. 31 και 39 του Ν. 4305/2014 (Α΄ 237).
7. Το Ν. 3378/2005 (Α΄ 203) «Κύρωση της Ευρωπαϊκής Σύμβασης για την προστασία της αρχαιολογικής κληρονομιάς» αναθεωρημένη.
8. Την υπ' αριθ. ΥΠΠΟ/ΔΟΕΠΥ/ΤΟΠΥΝΕ/14/3698/20.01.2004 υπουργική απόφαση (Β΄ 70) «Οργάνωση και λειτουργία των Συμβουλίων του Ν. 3028/2002 στο Υπουργείο Πολιτισμού».
9. Το υπ' αριθ. ΥΠΠΟΑ/ΓΔΑΠΚ/ΔΙΠΚΑ/ΤΠΚΑΧΜΑΕ/Φ57/117589/69643/5910/1672/24.07.2015 έγγραφο «Υφιστάμενες δραστηριότητες εντός του προς οριοθέτηση αρχαιολογικού χώρου Αγριοκάστρου Αντιπάρου, Περιφέρειας Νοτίου Αιγαίου».
10. Το υπ' αριθ. πρωτ. 56668/20.08.2015 έγγραφο της Αποκεντρωμένης Διοίκησης Αιγαίου/Τμήμα ΠΕΧΩ.
11. Το υπ' αριθ. πρωτ. 66320/30.09.2015 έγγραφο της Αποκεντρωμένης Διοίκησης Αιγαίου/Διεύθυνση Δασών Κυκλάδων.
12. Το υπ' αριθ. πρωτ. 330239/36786/2641/58/05.05.2015 έγγραφο του Τμήματος Τοπογραφήσεων, Φωτογραμμετρίας και Κτηματολογίου της ΔΑΑΜ.
13. Την ομόφωνη γνωμοδότηση του Κεντρικού Αρχαιολογικού Συμβουλίου, όπως αυτή διατυπώθηκε στην υπ' αριθ. 27/29.07.2014 Συνεδρία του, αποφασίζουμε:

Την κήρυξη-οριοθέτηση του χερσαίου και ενάλιου αρχαιολογικού χώρου Αγριοκάστρου Αντιπάρου, για λόγους προστασίας του σημαντικού προϊστορικού οικισμού και του νεκροταφείου, που δεν έχουν ερευνηθεί στο σύνολό τους.

Η περιοχή του χερσαίου και ενάλιου αρχαιολογικού χώρου περικλείεται από πολυγωνική γραμμή οριζόμενη από τα σημεία 1, 2, 3 ... 31, 32, 33, ακτογραμμή, 34, 35, 36, 37, 38, 39, ακτογραμμή, 1 στο συνημμένο απόσπασμα χάρτη Γ.Υ.Σ. 1:5000, σύμφωνα με τον συνημμένο πίνακα ζευγών συντεταγμένων των κορυφών του πολυγώνου.


Από τις διατάξεις της παρούσας Απόφασης δεν προκύπτει δαπάνη σε βάρος του Κρατικού Προϋπολογισμού.

Η απόφαση αυτή να δημοσιευθεί στην Εφημερίδα της Κυβερνήσεως.

Αθήνα, 30 Οκτωβρίου 2015

Ο ΥΠΟΥΡΓΟΣ

ΑΡΙΣΤΕΙΔΗΣ - ΝΙΚΟΛΑΟΣ - ΔΗΜΗΤΡΙΟΣ ΜΠΑΛΤΑΣ

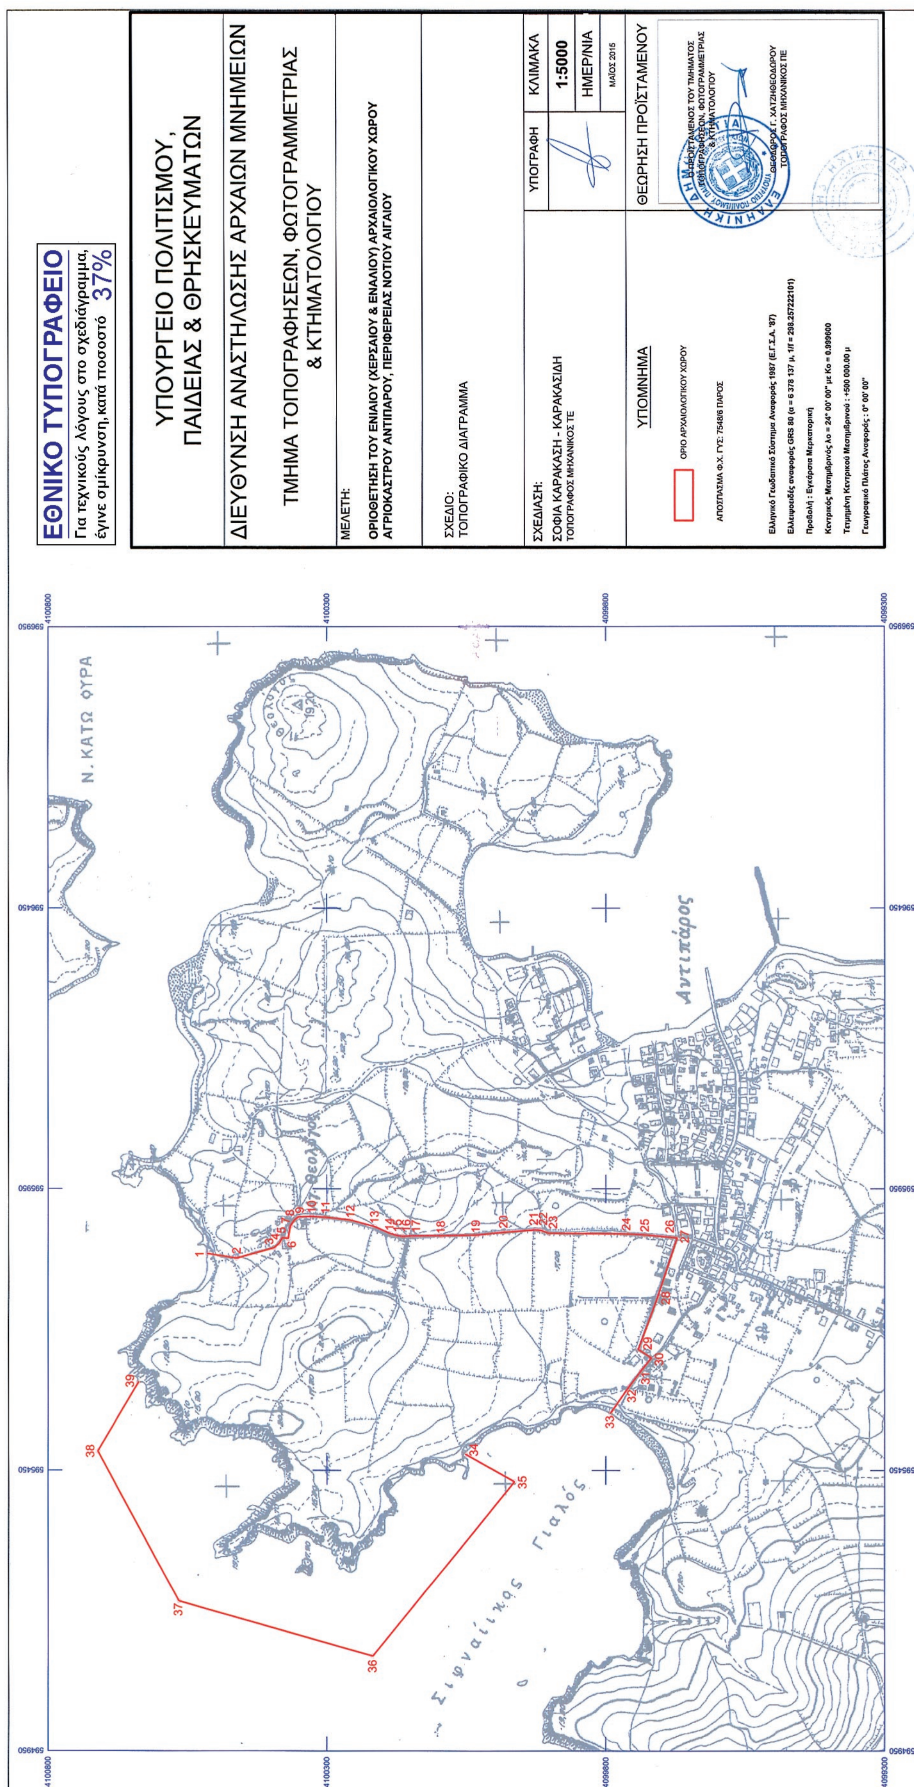
ΕΘΝΙΚΟ ΤΥΠΟΓΡΑΦΕΙΟ
Για τεχνικούς λόγους στο σχεδιάγραμμα, έγινε σμίκρυνση, κατά ποσοστό 37%
ΥΠΟΥΡΓΕΙΟ ΠΟΛΙΤΙΣΜΟΥ, ΠΑΙΔΕΙΑΣ & ΘΡΗΣΚΕΥΜΑΤΩΝ
ΔΙΕΥΘΥΝΣΗ ΑΝΑΣΤΗΛΩΣΗΣ ΑΡΧΑΙΩΝ ΜΝΗΜΕΙΩΝ
ΤΜΗΜΑ ΤΟΠΟΓΡΑΦΗΣΕΩΝ, ΦΩΤΟΓΡΑΜΜΕΤΡΙΑΣ & ΚΤΗΜΑΤΟΛΟΓΙΟΥ
ΜΕΛΕΤΗ:
ΟΡΙΟΘΕΤΗΣΗ ΤΟΥ ΕΝΙΑΙΟΥ (ΧΕΡΣΑΙΟΥ & ΕΝΑΛΙΟΥ) ΑΡΧΑΙΟΛΟΓΙΚΟΥ ΧΩΡΟΥ ΑΓΡΙΟΚΑΣΤΡΟΥ ΑΝΤΙΠΑΡΟΥ, ΠΕΡΙΦΕΡΕΙΑΣ ΝΟΤΙΟΥ ΑΙΓΑΙΟΥ
ΣΧΕΔΙΟ:
ΤΟΠΟΓΡΑΦΙΚΟ ΔΙΑΓΡΑΜΜΑ
ΣΧΕΔΙΑΣΗ:
ΣΟΦΙΑ ΚΑΡΑΚΑΣΗ - ΚΑΡΑΚΑΣΙΔΗ
ΤΟΠΟΓΡΑΦΟΣ ΜΗΧΑΝΙΚΟΣ ΤΕ
ΥΠΟΓΡΑΦΗ
ΚΛΙΜΑΚΑ
1:5000
ΗΜΕΡ/ΝΙΑ
ΜΑΪΟΣ 2015
ΘΕΩΡΗΣΗ ΠΡΟΪΣΤΑΜΕΝΟΥ
Ο ΠΡΟΪΣΤΑΜΕΝΟΣ ΤΟΥ ΤΜΗΜΑΤΟΣ ΤΟΠΟΓΡΑΦΗΣΕΩΝ, ΦΩΤΟΓΡΑΜΜΕΤΡΙΑΣ & ΚΤΗΜΑΤΟΛΟΓΙΟΥ
ΘΕΟΔΩΡΟΣ Γ. ΧΑΤΖΗΘΕΟΔΩΡΟΥ
ΤΟΠΟΓΡΑΦΟΣ ΜΗΧΑΝΙΚΟΣ ΠΕ
ΥΠΟΜΝΗΜΑ
ΟΡΙΟ ΑΡΧΑΙΟΛΟΓΙΚΟΥ ΧΩΡΟΥ
ΑΠΟΣΠΑΣΜΑ Φ.Χ. ΓΥΣ: 7548/6 ΠΑΡΟΣ
Ελληνικό Γεωδαιτικό Σύστημα Αναφοράς 1987 (Ε.Γ.Σ.Α. '87)
Ελλειψοειδές αναφοράς GRS 80 (α = 6 378 137 μ, 1/f = 298.257222101)
Προβολή : Εγκάρσια Μερκατορική
Κεντρικός Μεσημβρινός λο = 24° 00' 00" με Κο = 0.999600
Τετμημένη Κεντρικού Μεσημβρινού : +500 000.00 μ
Γεωγραφικό Πλάτος Αναφοράς : 0° 00' 00"
Ν. ΚΑΤΩ ΦΥΡΑ
Αντίπαρος
Σιφναίικος Γιαλός
4100800
4100300
4099800
4099300
596950
596450
595950
595450
594950

ΟΡΙΟΘΕΤΗΣΗ ΤΟΥ ΑΡΧΑΙΟΛΟΓΙΚΟΥ ΧΩΡΟΥ ΑΓΡΙΟΚΑΣΤΡΟΥ ΑΝΤΙΠΑΡΟΥ

ΠΕΡΙΦΕΡΕΙΑΣ ΝΟΤΙΟΥ ΑΙΓΑΙΟΥ

ΕΦ.Α. ΚΥΚΛΑΔΩΝ - ΕΕΑ

ΠΙΝΑΚΑΣ ΣΥΝΤΕΤΑΓΜΕΝΩΝ

ΣΗΜΕΙΟ	ΔΙΑΓΡΑΜΜΑ 1:5000	Φ.Χ. 1:50000	ΣΥΝ/ΝΗ Χ [ΕΓΣΑ '87]	ΣΥΝ/ΝΗ Υ [ΕΓΣΑ '87]
1	7548/6	ΠΑΡΟΣ	595834.51	4100513.95
2	7548/6	ΠΑΡΟΣ	595826.34	4100462.11
3	7548/6	ΠΑΡΟΣ	595844.65	4100394.77
4	7548/6	ΠΑΡΟΣ	595853.05	4100385.31
5	7548/6	ΠΑΡΟΣ	595862.71	4100379.93
6	7548/6	ΠΑΡΟΣ	595861.57	4100369.42
7	7548/6	ΠΑΡΟΣ	595883.51	4100365.53
8	7548/6	ΠΑΡΟΣ	595894.26	4100358.22
9	7548/6	ΠΑΡΟΣ	595899.97	4100351.14
10	7548/6	ΠΑΡΟΣ	595900.71	4100327.01
11	7548/6	ΠΑΡΟΣ	595899.22	4100302.61
12	7548/6	ΠΑΡΟΣ	595894.26	4100257.84
13	7548/6	ΠΑΡΟΣ	595882.54	4100214.58
14	7548/6	ΠΑΡΟΣ	595870.37	4100186.80
15	7548/6	ΠΑΡΟΣ	595866.93	4100175.42
16	7548/6	ΠΑΡΟΣ	595865.34	4100164.31
17	7548/6	ΠΑΡΟΣ	595866.40	4100149.23
18	7548/6	ΠΑΡΟΣ	595866.46	4100095.95
19	7548/6	ΠΑΡΟΣ	595867.76	4100033.56
20	7548/6	ΠΑΡΟΣ	595872.41	4099984.71
21	7548/6	ΠΑΡΟΣ	595876.88	4099927.43
22	7548/6	ΠΑΡΟΣ	595876.31	4099917.51
23	7548/6	ΠΑΡΟΣ	595870.92	4099902.63
24	7548/6	ΠΑΡΟΣ	595869.80	4099764.21
25	7548/6	ΠΑΡΟΣ	595868.12	4099730.74
26	7548/6	ΠΑΡΟΣ	595863.66	4099683.25
27	7548/6	ΠΑΡΟΣ	595862.73	4099672.65
28	7548/6	ΠΑΡΟΣ	595756.66	4099707.85
29	7548/6	ΠΑΡΟΣ	595665.36	4099742.05
30	7548/6	ΠΑΡΟΣ	595649.91	4099718.80
31	7548/6	ΠΑΡΟΣ	595628.14	4099736.21
32	7548/6	ΠΑΡΟΣ	595599.04	4099758.44
33	7548/6	ΠΑΡΟΣ	595551.64	4099792.02
ακτογραμμή				
34	7548/6	ΠΑΡΟΣ	595478.39	4100051.73
35	7548/6	ΠΑΡΟΣ	595429.66	4099964.41
36	7548/6	ΠΑΡΟΣ	595119.25	4100217.91
37	7548/6	ΠΑΡΟΣ	595217.11	4100564.89
38	7548/6	ΠΑΡΟΣ	595483.78	4100710.51
39	7548/6	ΠΑΡΟΣ	595606.41	4100637.29
ακτογραμμή				
1	7548/6	ΠΑΡΟΣ	595834.51	4100513.95

ΠΑΡΑΤΗΡΗΣΗ: Οι συντεταγμένες προσδιορίστηκαν από τα διαγράμματα κλίμακας 1:5000 της ΓΥΣ και φέρουν την αντίστοιχη ακρίβεια.

ΥΠΟΥΡΓΕΙΟ ΠΟΛΙΤΙΣΜΟΥ,
ΠΑΙΔΕΙΑΣ ΚΑΙ ΘΡΗΣΚΕΥΜΑΤΩΝ
ΔΙΕΥΘΥΝΣΗ ΑΝΑΣΤΗΛΩΣΗΣ
ΑΡΧΑΙΩΝ ΜΝΗΜΕΙΩΝ
ΤΜΗΜΑ ΤΟΠΟΓΡΑΦΗΣΕΩΝ,
ΦΩΤΟΓΡΑΜΜΕΤΡΙΑΣ & ΚΤΗΜΑΤΟΛΟΓΙΟΥ

Οριοθέτηση αρχ/κού χώρου Αγριοκάστρου_Αντίπαρος_ΕΦΑ Κυκλάδων, ΕΕΑ

Αριθ. 46047 (2)

Καθορισμός συμπληρωματικών ειδικών όρων και περιορισμών δόμησης σε ακίνητο διατηρητέου κτιρίου που βρίσκεται επί των οδών Γεωργίου Νικολάου 1 και Τατοΐου του εγκεκριμένου ρυμοτομικού σχεδίου του Δήμου Κηφισιάς (Ν. Αττικής).

Ο ΥΠΟΥΡΓΟΣ ΚΑΙ
Ο ΑΝΑΠΛΗΡΩΤΗΣ ΥΠΟΥΡΓΟΣ
ΠΕΡΙΒΑΛΛΟΝΤΟΣ ΚΑΙ ΕΝΕΡΓΕΙΑΣ

Έχοντας υπόψη:

1. Τις διατάξεις του άρθρου 6 (παρ. 3.α και 3.γ) του Ν. 4067/2012 «Νέος Οικοδομικός Κανονισμός» (Α΄ 79).

2. Τις διατάξεις των άρθρων 26 και 27 του Ν. 4030/2011 «Νέος τρόπος έκδοσης αδειών δόμησης κ.λπ.» (Α΄ 249), όπως τροποποιήθηκαν με το άρθρο 49 (παρ. 6 και 7) του Ν. 4178/2013 «Αντιμετώπιση της Αυθαίρετης Δόμησης - Περιβαλλοντικό ισοζύγιο και άλλες διατάξεις» (Α΄ 174) και όπως το άρθρο 27 αντικαταστάθηκε με το άρθρο 21 (παρ. 4) του Ν. 4258/2014 «Διαδικασία Οριοθέτησης και ρυθμίσεις θεμάτων για τα υδατορέματα - ρυθμίσεις Πολεοδομικής νομοθεσίας και άλλες διατάξεις» (Α΄ 94) και ισχύουν.

3. Τις διατάξεις του άρθρου 90 του Κώδικα Νομοθεσίας για την Κυβέρνηση και τα κυβερνητικά όργανα, που κυρώθηκε με το άρθρο πρώτο του Π.δ/τος 63/2005 (Α΄ 98).

4. Τις διατάξεις του άρθρου 4 του Π.δ/τος 70/2015 «Ανασύσταση των Υπουργείων Πολιτισμού και Αθλητισμού, Υποδομών, Μεταφορών και Δικτύων, Αγροτικής Ανάπτυξης και Τροφίμων. Ανασύσταση του Υπουργείου Ναυτιλίας και Αιγαίου και μετονομασία του σε Υπουργείο Ναυτιλίας και Νησιωτικής Πολιτικής. Μετονομασία του Υπουργείου Πολιτισμού, Παιδείας και Θρησκευμάτων σε Υπουργείο Παιδείας, Έρευνας και Θρησκευμάτων, του Υπουργείου Οικονομίας, Υποδομών, Ναυτιλίας και Τουρισμού σε Υπουργείο Οικονομίας, Ανάπτυξης και Τουρισμού και του Υπουργείου Παραγωγικής Ανασυγκρότησης, Περιβάλλοντος και Ενέργειας σε Υπουργείο Περιβάλλοντος και Ενέργειας. Μεταφορά Γενικής Γραμματείας Βιομηχανίας στο Υπουργείο Οικονομίας, Ανάπτυξης και Τουρισμού» (Α΄ 114).

5. Την υπ' αριθ. Υ 31/9-10-2015 απόφαση του Πρωθυπουργού «Ανάθεση αρμοδιοτήτων στον Αναπληρωτή Υπουργό Περιβάλλοντος και Ενέργειας, Ιωάννη Τσιρώνη» (Β΄ 2183).

6. Τις διατάξεις του από 28-9-1987 Π.δ/τος «Χαρακτηρισμός τμήματος του Δήμου Κηφισιάς (Ν. Αττικής) ως παραδοσιακού, αναθεώρηση των όρων και περιορισμών δόμησης και καθορισμός ειδικών χρήσεων γης του παραδοσιακού τμήματος του ρυμοτομικού σχεδίου Κηφισιάς» (Δ΄ 1035), όπως ισχύει.

7. Το υπ' αριθ. πρωτ. ΥΠΟΑ/ΓΔΑΠΚ/Β΄ΕΠΚΑ/45436/26909/1562/4-3-2014 έγγραφο της Β΄ Εφορείας Προϊστορικών και Κλασικών Αρχαιοτήτων του Υπουργείου Πολιτισμού και Αθλητισμού.

8. Το υπ' αριθ. 9ο/θέμα 4ο/πρακτικό του Συμβουλίου Αρχιτεκτονικής της Περιφερειακής Ενότητας Βορείου Τομέα Αθηνών.

9. Την από 20-10-2014 αιτιολογική έκθεση της Διεύθυνσης Αρχιτεκτονικής - Τμήμα Διατηρητέων Κτιρίων του Υπουργείου Περιβάλλοντος, Ενέργειας και Κλιματικής Αλλαγής.

10. Την από 23-10-2014 σύμφωνη γνώμη των φερόμενων ιδιοκτητών του ακινήτου Ελένης, Ιουλίας - Κορίνας και Φίλιππου Πρωτόπαπα (αριθ. πρωτ. ΥΠΕΚΑ 49949/23-10-2014) και το γεγονός ότι παρήλθε η εκ του νόμου οριζόμενη προθεσμία χωρίς να υποβληθούν τυχόν αντιρρήσεις λοιπών ενδιαφερομένων.

11. Το υπ' αριθ. 14/2-10-2014 Υπηρεσιακό Σημείωμα της Διεύθυνσης Αρχιτεκτονικής - Τμήμα Μεταφοράς Συντελεστή Δόμησης του Υπουργείου Περιβάλλοντος, Ενέργειας και Κλιματικής Αλλαγής.

12. Την υπ' αριθ. 214/συν.36η/12-12-2014 γνωμοδότηση του Κεντρικού Συμβουλίου Αρχιτεκτονικής.

13. Το υπ' αριθ. 3/14-1-2015 Υπηρεσιακό Σημείωμα της Διεύθυνσης Αρχιτεκτονικής, Οικοδομικών Κανονισμών και Αδειοδοτήσεων - Τμήμα Διατηρητέων Κτιρίων του Υπουργείου Περιβάλλοντος, Ενέργειας και Κλιματικής Αλλαγής.

14. Το γεγονός ότι από τις κανονιστικές διατάξεις της απόφασης αυτής δεν προκαλείται δαπάνη σε βάρος του κρατικού προϋπολογισμού και του προϋπολογισμού του οικείου Ο.Τ.Α., αποφασίζουμε:

1. Στο ακίνητο που βρίσκεται επί των οδών Γεωργίου Νικολάου 1 και Τατοΐου του εγκεκριμένου ρυμοτομικού σχεδίου του Δήμου Κηφισιάς (Ν. Αττικής), φερόμενο ως ιδιοκτησία Ελένης, Ιουλίας - Κορίνας και Φίλιππου Πρωτόπαπα, εντός του οποίου υπάρχουν: α) κτίριο που έχει χαρακτηρισθεί ως διατηρητέο με το από 12-2-1982 Π.δ/μα (Δ΄ 180) και β) ισόγειο κτίσμα σε επαφή με το πλάγιο όριο του ακινήτου, καθορίζονται ειδικοί όροι και περιορισμοί δόμησης ως εξής:

Α. Στο ισόγειο κτίσμα επιτρέπεται:

α. Η επισκευή και αποκατάσταση των αρχιτεκτονικών και μορφολογικών στοιχείων του.

β. Η προσθήκη κατ' επέκταση χώρου επιφανείας 21,68 τ.μ.

γ. Το συνολικό ύψος της προσθήκης του κτιρίου δεν θα υπερβαίνει τα 3,70 μ., συμπεριλαμβανομένης της στέγης.

Β. Οι παραπάνω επιτρεπόμενες ρυθμίσεις και επεμβάσεις γίνονται σύμφωνα με τις ισχύουσες πολεοδομικές διατάξεις της περιοχής και την αρχιτεκτονική μελέτη και φαίνονται στα πέντε (5) σχετικά πρωτότυπα διαγράμματα [ένα (1) διάγραμμα δόμησης σε κλίμακα 1:200, δύο (2) σχέδια κατόψεων (προσθήκης κατ' επέκταση και στέγης), ένα (1) σχέδιο τομών και ένα (1) σχέδιο όψεων σε κλίμακα 1:50], που θεωρήθηκαν από τον Προϊστάμενο της Δ/νσης Τοπογραφικών Εφαρμογών και Γεωχωρικών Πληροφοριών με την υπ' αριθ. 46047/2015 πράξη του και που αντίτυπά τους σε φωτοσμίκρυνση συνδημοσιεύονται με την παρούσα απόφαση.

2. Κατά τα λοιπά εξακολουθούν να ισχύουν τα οριζόμενα με τις διατάξεις του από 12-2-1982 Π.δ/τος (Δ΄ 180), με το οποίο το κτίριο υπό στοιχείο α) της παρ. 1 της παρούσας χαρακτηρίσθηκε ως διατηρητέο.


3. Η ισχύς της παρούσας απόφασης αρχίζει από τη δημοσίευσή της στην Εφημερίδα της Κυβερνήσεως.

Η απόφαση αυτή να δημοσιευθεί στην Εφημερίδα της Κυβερνήσεως.

Αθήνα, 27 Οκτωβρίου 2015

Ο ΥΠΟΥΡΓΟΣ
ΠΑΝΑΓΙΩΤΗΣ ΣΚΟΥΡΛΕΤΗΣ

Ο ΑΝΑΠΛΗΡΩΤΗΣ ΥΠΟΥΡΓΟΣ
ΙΩΑΝΝΗΣ ΤΣΙΡΩΝΗΣ

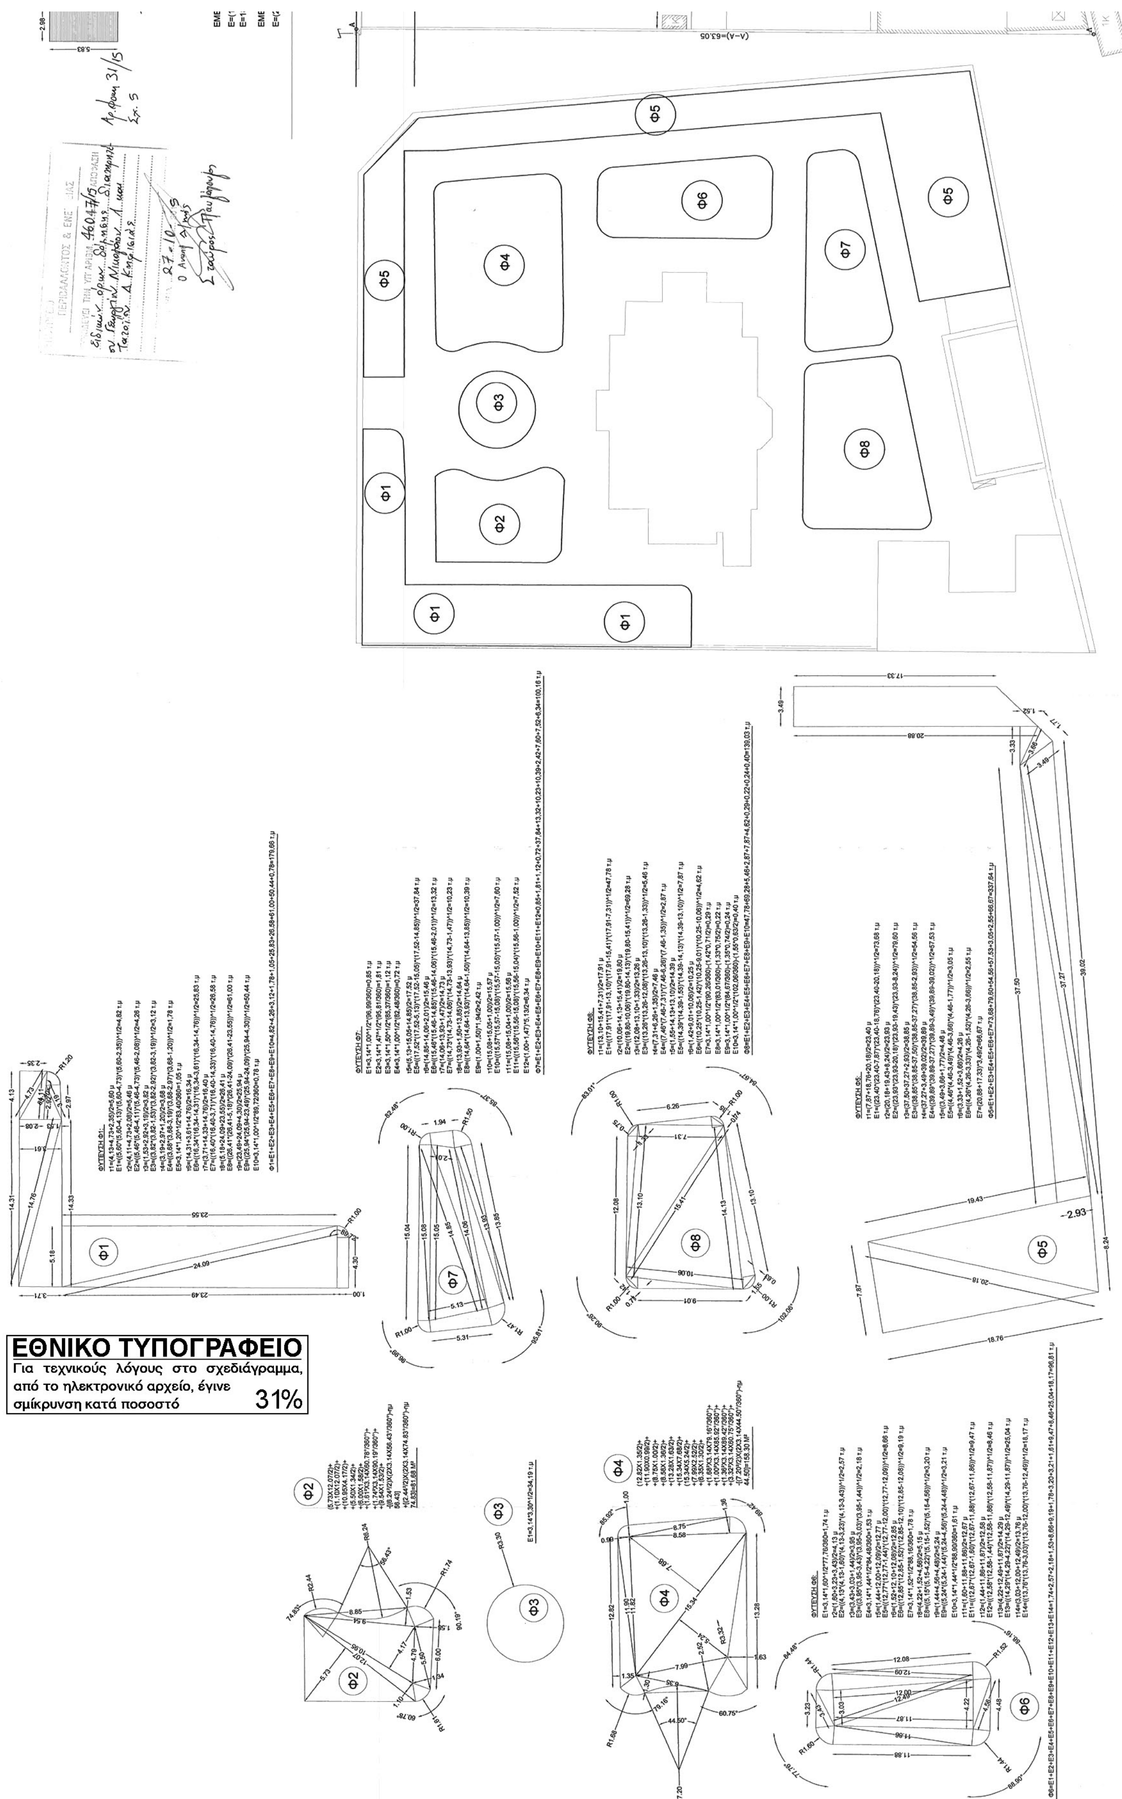

ΕΘΝΙΚΟ ΤΥΠΟΓΡΑΦΕΙΟ

Για τεχνικούς λόγους στο σχεδιάγραμμα, από το ηλεκτρονικό αρχείο, έγινε σμίκρυνση κατά ποσοστό 31%

ΕΜΒΑΔΟΝ ΙΣΟΓΕΙΟΥ ΔΙΑΤΗΡΗΤΕΟΥ ΚΤΙΡΙΟΥ:
E=(14.85+14.69)*12.64/2+(2.89*9.97)+(2.39+4.46)*1.02/2+(4.46*0.24)
E=186.69+28.81+3.50+1.07=220.07 τ.μ

ΕΜΒΑΔΟΝ Η/Υ ΧΩΡΟΥ ΗΜΙΥΠΟΓΕΙΟΥ ΔΙΑΤΗΡΗΤΕΟΥ ΚΤΙΡΙΟΥ:
E=(2.98*5.83)=17.37 τ.μ

ΕΜΒΑΔΟΝ Α' ΟΡΟΦΟΥ ΔΙΑΤΗΡΗΤΕΟΥ ΚΤΙΡΙΟΥ:
E=(14.85+14.69)*12.64/2+(2.39+4.46)*1.02/2+(4.46*0.24)
E=186.69+3.50+1.07=191.26 τ.μ

ΕΜΒΑΔΟΝ Β' ΟΡΟΦΟΥ ΔΙΑΤΗΡΗΤΕΟΥ ΚΤΙΡΙΟΥ:
E=(14.85+14.69)*12.64/2=186.69 τ.μ.

ΕΜΒΑΔΟΝ Γ' ΟΡΟΦΟΥ ΔΙΑΤΗΡΗΤΕΟΥ ΚΤΙΡΙΟΥ:
E=(14.85+14.69)*12.64/2=186.69 τ.μ.

ΕΜΒΑΔΟΝ ΧΩΡΟΥ ΣΟΦΙΤΑΣ_1 ΔΙΑΤΗΡΗΤΕΟΥ ΚΤΙΡΙΟΥ:
E=(14.85+14.69)*12.64/2=186.69 τ.μ.

ΕΜΒΑΔΟΝ ΧΩΡΟΥ ΣΟΦΙΤΑΣ_2 ΔΙΑΤΗΡΗΤΕΟΥ ΚΤΙΡΙΟΥ:
E=(5.90*6.06)=35.75 τ.μ.

(Α–Β)=18.47 (Β–Γ)=4.44 Ρ.Γ (Γ–Δ)=17.66 (Δ–Ε)=6.52 (Ζ–Η)=12.69 (Η–Θ)=10.86 (Θ–Ι)=23.77 (Ι–Κ)=37.77 (Κ–Λ)=13.48 (Λ–Α)=63.05

Κτίριο Διατηρητέο ΦΕΚ 1806/Δ/19-3-1982

Ε (Α,Β,Γ,Δ,Ε,Ζ,Η,Θ,Ι,Κ,Λ,Α) = 2743.90 μ²

Αρτιο κατά κανόνα & Οικοδομήσιμο

Δεξαμενή ύδατος

ΕΜΒΑΔΟΝ ΥΦΙΣΤΑΜΕΝΗΣ ΙΣΟΓΕΙΑΣ ΚΑΤΟΙΚΙΑΣ
E=E1+E2+E3+E4=(4.81*1.15/2)+(5.80*4.81)+(11.07*5.05)+(6.10*4.35)
E=2.76+28.00+55.91+26.54=113.21 τ.μ

ΕΜΒΑΔΟΝ ΠΡΟΣΘΗΚΗΣ ΚΑΤ' ΕΠΕΚΤΑΣΗ ΙΣΟΓΕΙΑΣ ΚΑΤΟΙΚΙΑΣ
E=E5+E6=(4.84*1.15/2)+(3.90*4.84)
E=2.80+18.88=21.68 τ.μ

ΕΜΒΑΔΟΝ ΟΙΚΟΠΕΔΟΥ: E=2.743,90 τ.μ

ΕΠΙΤΡΕΠΟΜΕΝΑ ΣΤΟΙΧΕΙΑ ΔΟΜΗΣΗΣ

ΜΕΓΙΣΤΗ ΔΟΜΗΣΗ : E=0,60*2.000,00+0,40*743,90=1200,00+297,56=1497,56τ.μ

ΜΕΓΙΣΤΗ ΚΑΛΥΨΗ : E=0,40*2.743,90=1097,56τ.μ

ΜΕΓΙΣΤΟ ΥΨΟΣ: H=10,50 μ.

ΜΕΓΙΣΤΟΣ ΟΓΚΟΣ: 5,00*1497,56=7487,80 κ.μ

ΠΡΑΓΜΑΤΟΠΟΙΟΥΜΕΝΑ ΣΤΟΙΧΕΙΑ ΔΟΜΗΣΗΣ

ΔΟΜΗΣΗ :
1. Κτίριο Διατηρητέο: E=220.07+191.26+186.69+186.69+186.69+35.75=1007.15 τ.μ
2. Ισόγεια Κατοικία: E=113.21+21.68=134.89 τ.μ
3. Μικρή Αποθήκη: E=1.10*2.07=2.28 τ.μ

E=1007.15+134.89+2.28=1144.32 τ.μ<1497,56 τ.μ

ΗΜΙΥΠΑΙΘΡΙΟΙ ΧΩΡΟΙ :
1. Κτίριο Διατηρητέο: E=17.37 τ.μ

E=17.37τ.μ<1497,568*0.20=299,51τ.μ

ΚΑΛΥΨΗ :
1. Κτίριο Διατηρητέο: E=220.07+17.37=237.44 τ.μ
2. Ισόγεια Κατοικία: E=113.21+21.68=134.89 τ.μ
3. Μικρή Αποθήκη: E=1.10*2.07=2.28 τ.μ
4. Δεξαμενή Ύδατος: E=12.82*6.52=83.59 τ.μ

E=237.44+134.89+2.28+83.59=458.20 τ.μ<1097,56 τ.μ

ΟΓΚΟΣ:
1. Κτίριο Διατηρητέο: V=(220.07+17.37)*3.53+(191.26*4.20)+(186.69*4.50)+(186.69*5.36)+(186.69*(5.60+1.70)/2)+(35.75*2.90)
V=(220.07+17.37)*3.53+(191.26*4.20)+(186.69*4.50)+(186.69*5.36)+(186.69*(5.60+1.70)/2)+(35.75*2.90)
V=838.16+803.29+840.10+1000.65+681.41+103.68=4267.48 κ.μ
2. Ισόγεια Κατοικία: V=134.89*3.70=499.09 κ.μ
3. Μικρή Αποθήκη: V=1.10*2.07*2.00=2.28*2.00= 4.53 κ.μ

V=4267.48+499.09+4.53=4771.10 κ.μ<7487,80 κ.μ

ΕΛΕΓΧΟΣ ΦΥΤΕΥΣΗΣ:

ΕΛΑΧΙΣΤΗ ΦΥΤΕΥΣΗ: E=2.743,90*0.60*2/3=1097,56 τ.μ

ΠΡΑΓΜΑΤΟΠΟΙΟΥΜΕΝΗ ΦΥΤΕΥΣΗ:
Φ=Φ1+Φ2+Φ3+Φ4+Φ5+Φ6+Φ7+Φ8
Φ=179,66+81,68+34,19+158,30+337,64+96,81+100,16+139,03=1127.47

ΕΛΕΓΧΟΣ ΔΕΝΤΡΩΝ:

1 ΔΕΝΤΡΟ ΑΝΑ 25 τ.μ πρασιάς: (213,00+177,33+20,05+233,75)/25,00=25.76 = 26 δέντρα.
ή
1 ΔΕΝΤΡΟ ΑΝΑ 200 τ.μ οικοπέδου 2743.90/200=13.71 =14 δέντρα.
είναι ήδη φυτεμένα 40 δέντρα συνεπώς δεν απαιτούνται επιπλέον δέντρα

ΥΨΟΣ:
H=3.70 μ<10.50 μ.

ΥΠΟΥΡΓΕΙΟ ΠΕΡΙΒΑΛΛΟΝΤΟΣ
ΕΝΕΡΓΕΙΑΣ & ΚΛΙΜΑΤΙΚΗΣ ΑΛΛΑΓΗΣ

ΔΙΕΥΘΥΝΣΗ ΑΡΧΙΤΕΚΤΟΝΙΚΗΣ ΟΙΚΟΔΟΜΙΚΩΝ
ΚΑΝΟΝΙΣΜΩΝ & ΑΔΕΙΟΔΟΤΗΣΕΩΝ
ΤΜΗΜΑ ΔΙΑΤΗΡΗΤΕΩΝ ΚΤΙΡΙΩΝ

ΘΕΜΑ: <<Καθορισμός ειδικών όρων & περιορισμών δόμησης σε οικόπεδο διατηρητέου κτιρίου με προσθήκη κατ' επέκταση σε υφιστάμενη ισόγεια κατοικία>>

ΘΕΣΗ: Γ. Νικολάου 1 & Τατοΐου - Δήμος Κηφισιάς

ΚΕΝΤΡΙΚΟ ΣΥΜΒΟΥΛΙΟ ΑΡΧΙΤΕΚΤΟΝΙΚΗΣ
Το παρόν σχεδιάγραμμα μελετήθηκε από το ΚΕ.Σ.Α. την 12-12-2014 και εγκρίθηκε σύμφωνα με την υπ' αριθμ. 21Α γνωμοδότηση του
ΠΡΟΕΔΡΟΣ ΓΡΑΜΜΑΤΕΑΣ
Σ. ΑΛΕΞΙΑΔΗΣ Α. ΜΠΕΣΣΑ

σχέδιο: Διάγραμμα Δόμησης


κλίμακα: 1:200

υπογραφή - σφραγίδα υπηρεσίας

Το παρόν διάγραμμα συνοδεύει την από 3-11-2014 ~~αιτιολογική~~ εισήγηση ~~έκθεση~~ της Δ/νσης Αρχιτεκτονικής Τμήματος Δ.Κ.
Η Τμηματάρχης
Κ. ΤΟΥΝΑΛΗ

αρ. σχεδίου

Δ02

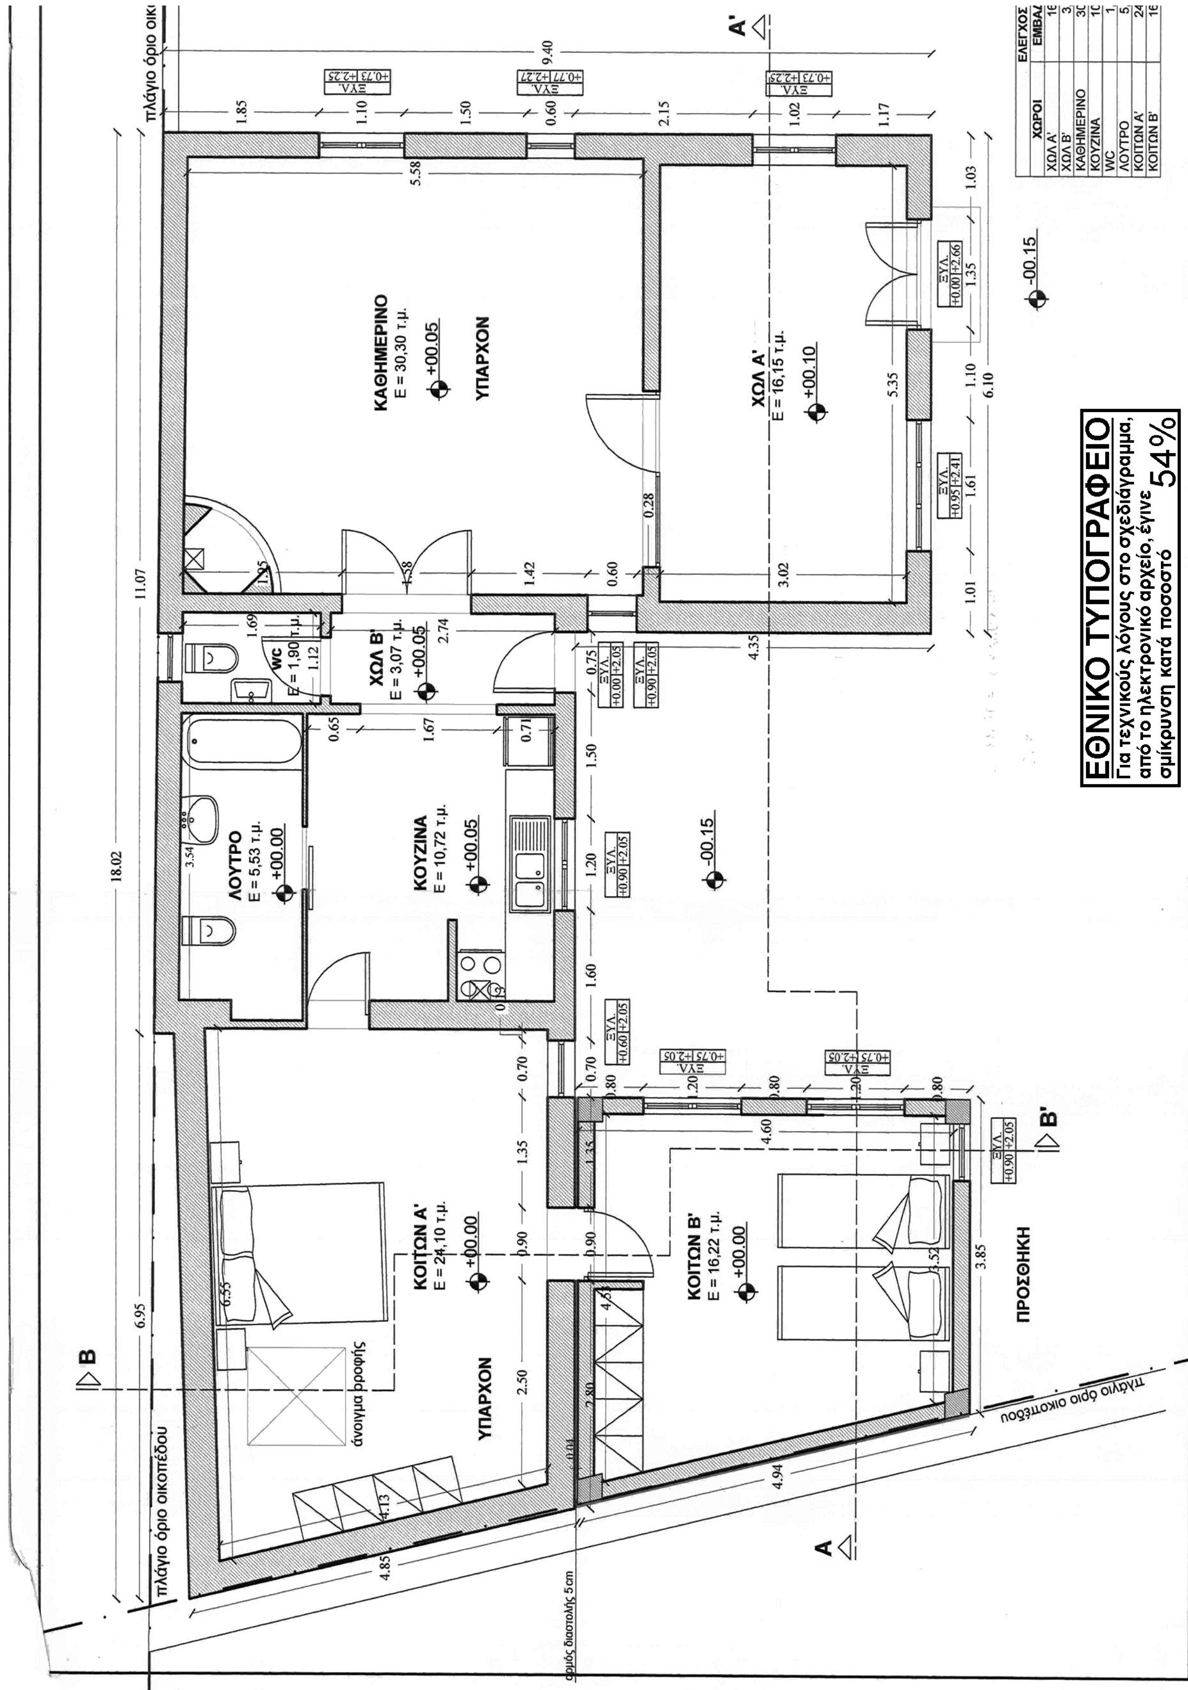
ΚΑΘΗΜΕΡΙΝΟ
Ε = 30,30 τ.μ.
+00.05
ΥΠΑΡΧΟΝ
ΧΩΛ Α'
Ε = 16,15 τ.μ.
+00.10
ΧΩΛ Β'
Ε = 3,07 τ.μ.
+00.05
WC
Ε = 1,90 τ.μ.
ΛΟΥΤΡΟ
Ε = 5,53 τ.μ.
+00.00
ΚΟΥΖΙΝΑ
Ε = 10,72 τ.μ.
+00.05
-00.15
ΚΟΙΤΩΝ Α'
Ε = 24,10 τ.μ.
+00.00
ΥΠΑΡΧΟΝ
άνοιγμα οροφής
ΚΟΙΤΩΝ Β'
Ε = 16,22 τ.μ.
+00.00
ΠΡΟΣΘΗΚΗ
πλάγιο όριο οικοπέδου
αρμός διαστολής 5 cm
ΧΩΡΟΙ
ΧΩΛ Α'
ΧΩΛ Β'
ΚΑΘΗΜΕΡΙΝΟ
ΚΟΥΖΙΝΑ
WC
ΛΟΥΤΡΟ
ΚΟΙΤΩΝ Α'
ΚΟΙΤΩΝ Β'
ΕΘΝΙΚΟ ΤΥΠΟΓΡΑΦΕΙΟ
Για τεχνικούς λόγους στο σχεδιάγραμμα, από το ηλεκτρονικό αρχείο, έγινε σμίκρυνση κατά ποσοστό 54%

Αρ.φακ. 31/15
Σχ. 5

ΥΠΟΥΡΓΕΙΟ ΠΕΡΙΒΑΛΛΟΝΤΟΣ

ΕΝΕΡΓΕΙΑΣ & ΚΛΙΜΑΤΙΚΗΣ ΑΛΛΑΓΗΣ

ΔΙΕΥΘΥΝΣΗ ΑΡΧΙΤΕΚΤΟΝΙΚΗΣ ΟΙΚΟΔΟΜΙΚΩΝ

ΚΑΝΟΝΙΣΜΩΝ & ΑΔΕΙΟΔΟΤΗΣΕΩΝ

ΤΜΗΜΑ ΔΙΑΤΗΡΗΤΕΩΝ ΚΤΙΡΙΩΝ

ΘΕΜΑ: <<Καθορισμός ειδικών όρων & περιορισμών δόμησης σε οικόπεδο διατηρητέου κτιρίου με προσθήκη κατ' επέκταση σε υφιστάμενη ισόγεια κατοικία>>

ΘΕΣΗ: Γ. Νικολάου 1 & Τατοΐου - Δήμος Κηφισιάς

ΚΕΝΤΡΙΚΟ ΣΥΜΒΟΥΛΙΟ ΑΡΧΙΤΕΚΤΟΝΙΚΗΣ
Το παρόν σχεδιάγραμμα μελετήθηκε από το ΚΕ.Σ.Α. την 18.12.2014 και εγκρίθηκε με την υπ' αριθμ. 2 πράξη του
ΠΡΟΕΔΡΟΣ ... ΓΡΑΜΜΑΤΕΑΣ
Σ. ΑΛΕΞΙΑΔΗΣ ... Α. ΜΠΕΣΣΑ

σχέδιο: Κάτοψη Προσθήκης κατ΄Επέκταση

κλίμακα: 1:50


υπογραφή - σφραγίδα υπηρεσίας

Το παρόν διάγραμμα συνοδεύει την από 3.11.2014 εισήγηση της Δ/νσης Αρχιτεκτονικής Τμήματος ΔΚ.
Η Τμηματάρχης
Χ. ΓΟΧΝΑΚΗ

αρ. σχεδίου

Δ04

ΥΠΟΥΡΓΕΙΟ ΠΕΡΙΒΑΛΛΟΝΤΟΣ & ΕΝΕΡΓΕΙΑΣ
ΣΥΝΟΔΕΥΕΙ ΤΗΝ ΥΠ' ΑΡΙΘΜ. 46047/15 ΑΠΟΦΑΣΗ ειδικών όρων δόμησης διατηρητέου Γεωργίου Νικολάου 1 και Τατοΐου Δ. Κηφισιάς
ΑΘΗΝΑ, 27/10/2015
Ο Αναπλ. Δ/ντής
Σταύρος Πουλόπουλος

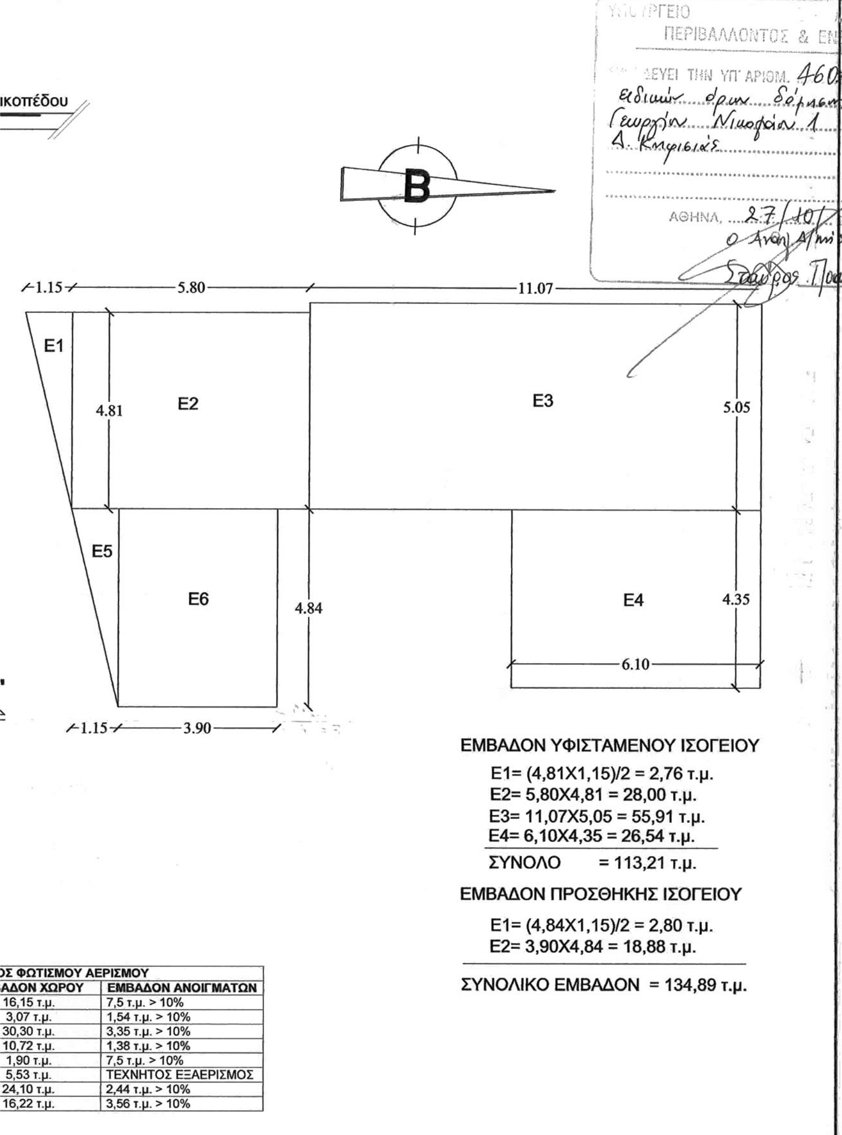

ΕΜΒΑΔΟΝ ΥΦΙΣΤΑΜΕΝΟΥ ΙΣΟΓΕΙΟΥ

E1= (4,81X1,15)/2 = 2,76 τ.μ.
E2= 5,80X4,81 = 28,00 τ.μ.
E3= 11,07X5,05 = 55,91 τ.μ.
E4= 6,10X4,35 = 26,54 τ.μ.

ΣΥΝΟΛΟ = 113,21 τ.μ.

ΕΜΒΑΔΟΝ ΠΡΟΣΘΗΚΗΣ ΙΣΟΓΕΙΟΥ

E1= (4,84X1,15)/2 = 2,80 τ.μ.
E2= 3,90X4,84 = 18,88 τ.μ.

ΣΥΝΟΛΙΚΟ ΕΜΒΑΔΟΝ = 134,89 τ.μ.

Σ ΦΩΤΙΣΜΟΥ ΑΕΡΙΣΜΟΥ	
ΑΔΟΝ ΧΩΡΟΥ	ΕΜΒΑΔΟΝ ΑΝΟΙΓΜΑΤΩΝ
16,15 τ.μ.	7,5 τ.μ. > 10%
3,07 τ.μ.	1,54 τ.μ. > 10%
30,30 τ.μ.	3,35 τ.μ. > 10%
10,72 τ.μ.	1,38 τ.μ. > 10%
1,90 τ.μ.	7,5 τ.μ. > 10%
5,53 τ.μ.	ΤΕΧΝΗΤΟΣ ΕΞΑΕΡΙΣΜΟΣ
24,10 τ.μ.	2,44 τ.μ. > 10%
16,22 τ.μ.	3,56 τ.μ. > 10%

ΕΘΝΙΚΟ ΤΥΠΟΓΡΑΦΕΙΟ
Για τεχνικούς λόγους στο σχεδιάγραμμα, από το ηλεκτρονικό αρχείο, έγινε σμίκρυνση κατά ποσοστό 36%

ΥΠΟΥΡΓΕΙΟ ΠΕΡΙΒΑΛΛΟΝΤΟΣ

ΕΝΕΡΓΕΙΑΣ & ΚΛΙΜΑΤΙΚΗΣ ΑΛΛΑΓΗΣ

ΔΙΕΥΘΥΝΣΗ ΑΡΧΙΤΕΚΤΟΝΙΚΗΣ ΟΙΚΟΔΟΜΙΚΩΝ

ΚΑΝΟΝΙΣΜΩΝ & ΑΔΕΙΟΔΟΤΗΣΕΩΝ

ΤΜΗΜΑ ΔΙΑΤΗΡΗΤΕΩΝ ΚΤΙΡΙΩΝ

ΘΕΜΑ: <<Καθορισμός ειδικών όρων & περιορισμών δόμησης σε οικόπεδο διατηρητέου κτιρίου με προσθήκη κατ' επέκταση σε υφιστάμενη ισόγεια κατοικία>>

ΘΕΣΗ: Γ. Νικολάου 1 & Τατοΐου - Δήμος Κηφισιάς

ΚΕΝΤΡΙΚΟ ΣΥΜΒΟΥΛΙΟ ΑΡΧΙΤΕΚΤΟΝΙΚΗΣ
Το παρόν σχέδιο ... από το ΚΕ.Σ.Α. την 12-12-2014 και εγκρίθηκε ... 21 ...
ΠΡΟΕΔΡΟΣ ... ΓΡΑΜΜΑΤΕΑΣ
Σ. ΑΛΕΞΙΑΔΗΣ ... Α. ΑΠΕΣΣΑ

σχέδιο: Κάτοψη Στέγης

κλίμακα: 1:50

υπογραφή - σφραγίδα υπηρεσίας

Το παρόν διάγραμμα συνοδεύει την από 3.11.2014 εισηγητική έκθεση της Δ/νσης Αρχιτεκτονικής Τμήματος Δ.Κ.
Η Τμηματάρχης
Γ. ΓΟΥΝΑΡΗ

αρ. σχεδίου

Δ05

πλάγιο όριο οικοπέδου

πλάγιο όριο οικοπέδου

πλάγιο όριο οικοπέδου

ΔΩΜΑ +02.55

ηλιακός θερμοσίφωνας

ΔΩΜΑ +02.75

+03.70

-00.15

ΔΩΜΑ +03.05

ΜΟΝΟΡΙΧΤΗ ΣΤΕΓΗ ΜΕ ΚΛΙΣΗ 20%

ΞΥΛΙΝΗ ΣΤΕΓΗ ΜΕ ΚΕΡΑΜΙΔΙΑ

+02.70

A

B

B'

5.85 0.04 5.35 3.76 5.20 5.78 4.35 5.70 3.70 6.10

ΥΠΟΥΡΓΕΙΟ ΠΕΡΙΒΑΛΛΟΝΤΟΣ & ΕΝΕΡΓΕΙΑΣ
ΣΥΝΟΔΕΥΕΙ ΤΗΝ ΥΠ' ΑΡΙΘΜ. 46047/15 ΑΠΟΦΑΣΗ
Ειδικών όρων δόμησης διατηρητέου Γεωργίου Νικολάου 1 και Τατοΐου Δ. Κηφισιάς
ΑΘΗΝΑ 27-10-2015
ο Διευθ. α/α
Σταύρος Παυλόπουλος

Αρ. φακ. 31/15
Σχ. 5

ΥΠΟΥΡΓΕΙΟ ΠΕΡΙΒΑΛΛΟΝΤΟΣ
ΕΝΕΡΓΕΙΑΣ & ΚΛΙΜΑΤΙΚΗΣ ΑΛΛΑΓΗΣ

ΔΙΕΥΘΥΝΣΗ ΑΡΧΙΤΕΚΤΟΝΙΚΗΣ ΟΙΚΟΔΟΜΙΚΩΝ
ΚΑΝΟΝΙΣΜΩΝ & ΑΔΕΙΟΔΟΤΗΣΕΩΝ
ΤΜΗΜΑ ΔΙΑΤΗΡΗΤΕΩΝ ΚΤΙΡΙΩΝ

ΘΕΜΑ: <<Καθορισμός ειδικών όρων & περιορισμών δόμησης σε οικόπεδο διατηρητέου κτιρίου με προσθήκη κατ' επέκταση σε υφιστάμενη ισόγεια κατοικία>>

ΘΕΣΗ: Γ. Νικολάου 1 & Τατοΐου - Δήμος Κηφισιάς

σχέδιο: Όψεις Ισόγειας Κατοικίας

κλίμακα: 1:50

υπογραφή - σφραγίδα υπηρεσίας

αρ. σχεδίου

Δ08

Το παρόν διάγραμμα συνοδεύει την από 3..11..2014 εισήγηση της Δ/νσης Αρχιτεκτονικής Τμήματος Δ.Ο.
Ο Τμηματάρχης
Κ. Γουνάλη

ΚΕΝΤΡΙΚΟ ΣΥΜΒΟΥΛΙΟ ΑΡΧΙΤΕΚΤΟΝΙΚΗΣ
Το παρόν εξετάστηκε από το ΚΕ.Σ.Α. την 12-12-2014 και εγκρίθηκε
Ο ΠΡΟΕΔΡΟΣ
Σ. ΑΛΕΞΙΑΔΗΣ
Κ. ΜΠΕΣΣΑ

ΥΠΟΜΝΗΜΑ ΥΛΙΚΩΝ
1. Επίχρισμα σαγρέ σε χρώμα μπεζ
2. Λευκό επίχρισμα σε απομίμηση γωνιόλιθων
3. Ξύλινο κούφωμα χρώματος λευκού
4. Μεταλλικό πρόστεγο με επικάλυψη γυαλιού
5. Πλαίσιο ανοιγμάτων από λευκό επίχρισμα
6. Ρωμαϊκά κεραμίδια επί ξύλινης στέγης

ΥΠΟΥΡΓΕΙΟ ΠΕΡΙΒΑΛΛΟΝΤΟΣ & ΕΝΕΡΓΕΙΑΣ
ΣΥΝΟΔΕΥΕΙ ΤΗΝ ΥΠ' ΑΡΙΘΜ. 46047/15 ΑΠΟΦΑΣΗ
ειδικών όρων δόμησης διατηρητέου Γεωργίου Νικολάου 1 και Τατοΐου Δ. Κηφισιάς
ΑΘΗΝΑ, 27-10-2015
ο Διευθυντής
Σταύρος Παυλόπουλος
Αρ. δημ. 31/15
Σχ. 5

ΕΘΝΙΚΟ ΤΥΠΟΓΡΑΦΕΙΟ
Για τεχνικούς λόγους στο σχεδιάγραμμα, από το ηλεκτρονικό αρχείο, έγινε σμίκρυνση κατά ποσοστό 36%

ΕΘΝΙΚΟ ΤΥΠΟΓΡΑΦΕΙΟ
Για τεχνικούς λόγους στο σχεδιάγραμμα, από το ηλεκτρονικό αρχείο, έγινε σμίκρυνση κατά ποσοστό 38%

ΥΠΟΥΡΓΕΙΟ ΠΕΡΙΒΑΛΛΟΝΤΟΣ & ΕΝΕΡΓΕΙΑΣ
ΥΝΟΔΕΥΕΙ ΤΗΝ ΥΠ' ΑΡΙΘΜ. 46047/15 ΑΠΟΦΑΣΗ
ΑΘΗΝΑ, 27-10-2015
ο Αναπλ. Δ/ντής

Αρ. Φακ. 31/15

ΥΠΟΥΡΓΕΙΟ ΠΕΡΙΒΑΛΛΟΝΤΟΣ ΕΝΕΡΓΕΙΑΣ & ΚΛΙΜΑΤΙΚΗΣ ΑΛΛΑΓΗΣ	
ΔΙΕΥΘΥΝΣΗ ΑΡΧΙΤΕΚΤΟΝΙΚΗΣ ΟΙΚΟΔΟΜΙΚΩΝ ΚΑΝΟΝΙΣΜΩΝ & ΑΔΕΙΟΔΟΤΗΣΕΩΝ ΤΜΗΜΑ ΔΙΑΤΗΡΗΤΕΩΝ ΚΤΙΡΙΩΝ	
ΘΕΜΑ: <<Καθορισμός ειδικών όρων & περιορισμών δόμησης σε οικόπεδο διατηρητέου κτιρίου με προσθήκη κατ' επέκταση σε υφιστάμενη ισόγεια κατοικία>>	
ΘΕΣΗ: Γ. Νικολάου 1 & Τατοΐου - Δήμος Κηφισιάς	ΚΕΝΤΡΙΚΟ ΣΥΜΒΟΥΛΙΟ ΑΡΧΙΤΕΚΤΟΝΙΚΗΣ Το παρόν σχεδιάγραμμα ... από το ΚΕ.Σ.Α. την 11-12-2014 και εγκρίθηκε ... ΠΡΟΕΔΡΟΣ ... ΓΡΑΜΜΑΤΕΑΣ Σ. ΑΛΕΞΙΑΔΗΣ ... Α. ΛΙΠΕΣΣΑ
σχέδιο: Τομή Α-Α & Β-Β	κλίμακα: 1:50
υπογραφή - σφραγίδα υπηρεσίας	αρ. σχεδίου
Το παρόν διάγραμμα συνοδεύει την από 3.11.2014 εισήγηση της Δ/νσης Αρχιτεκτονικής Τμήματος ΔΙΚ. Η Τμηματάρχης Χ. ΤΟΧΝΑΛΗ	Δ06

ΕΘΝΙΚΟ ΤΥΠΟΓΡΑΦΕΙΟ

ΕΦΗΜΕΡΙΣ ΤΗΣ ΚΥΒΕΡΝΗΣΕΩΣ

ΤΙΜΗ ΠΩΛΗΣΗΣ ΦΥΛΛΩΝ ΤΗΣ ΕΦΗΜΕΡΙΔΑΣ ΤΗΣ ΚΥΒΕΡΝΗΣΕΩΣ

Σε έντυπη μορφή:
- Για τα Φ.Ε.Κ. από 1 έως 16 σελίδες σε 1 € προσαυξανόμενη κατά 0,20 € για κάθε επιπλέον οκτασέλιδο ή μέρος αυτού.
- Για τα φωτοαντίγραφα Φ.Ε.Κ. σε 0,15 € ανά σελίδα.

Σε μορφή DVD/CD:

Τεύχος	Ετήσια έκδοση	Τριμηνιαία έκδοση	Μηνιαία έκδοση
Α΄	150 €	40 €	15 €
Β΄	300 €	80 €	30 €
Γ΄	50 €	-	-
Υ.Ο.Δ.Δ.	50 €	-	-
Δ΄	110 €	30 €	-

Τεύχος	Ετήσια έκδοση	Τριμηνιαία έκδοση	Μηνιαία έκδοση
Α.Α.Π.	110 €	30 €	-
Ε.Β.Ι.	100 €	-	-
Α.Ε.Δ.	5 €	-	-
Δ.Δ.Σ.	200 €	-	20 €
Α.Ε.-Ε.Π.Ε.	-	-	100 €

- Η τιμή πώλησης μεμονωμένων Φ.Ε.Κ. σε μορφή cd-rom από εκείνα που διατίθενται σε ψηφιακή μορφή και μέχρι 100 σελίδες, σε 5 € προσαυξανόμενη κατά 1 € ανά 50 σελίδες.

ΕΤΗΣΙΕΣ ΣΥΝΔΡΟΜΕΣ Φ.Ε.Κ.

Τεύχος	Έντυπη μορφή
Α΄	225 €
Β΄	320 €
Γ΄	65 €
Υ.Ο.Δ.Δ.	65 €

Τεύχος	Έντυπη μορφή
Δ΄	160 €
Α.Α.Π.	160 €
Ε.Β.Ι.	65 €
Α.Ε.Δ.	10 €

Τεύχος	Έντυπη μορφή
Α.Ε.-Ε.Π.Ε.	2.250 €
Δ.Δ.Σ.	225 €
Α.Σ.Ε.Π.	70 €
Ο.Π.Κ.	-

- Το τεύχος Α.Σ.Ε.Π. (έντυπη μορφή) θα αποστέλλεται σε συνδρομητές ταχυδρομικά, με την επιβάρυνση των 70 €, ποσό το οποίο αφορά τα ταχυδρομικά έξοδα.

- Η καταβολή γίνεται σε όλες τις Δημόσιες Οικονομικές Υπηρεσίες (Δ.Ο.Υ.). Το πρωτότυπο διπλότυπο (έγγραφο αριθμ. πρωτ. 9067/28.2.2005 2η Υπηρεσία Επιτρόπου Ελεγκτικού Συνεδρίου) με φροντίδα των ενδιαφερομένων, πρέπει να αποστέλλεται ή να κατατίθεται στο Εθνικό Τυπογραφείο (Καποδιστρίου 34, Τ.Κ. 104 32 Αθήνα).
- Σημειώνεται ότι φωτοαντίγραφα διπλοτύπων, ταχυδρομικές Επιταγές για την εξόφληση της συνδρομής, δεν γίνονται δεκτά και θα επιστρέφονται.
- Οι οργανισμοί τοπικής αυτοδιοίκησης, τα νομικά πρόσωπα δημοσίου δικαίου, τα μέλη της Ένωσης Ιδιοκτητών Ημερησίου Τύπου Αθηνών και Επαρχίας, οι τηλεοπτικοί και ραδιοφωνικοί σταθμοί, η Ε.Σ.Η.Ε.Α, τα τριτοβάθμια συνδικαλιστικά όργανα και οι τριτοβάθμιες επαγγελματικές ενώσεις δικαιούνται έκπτωσης πενήντα τοις εκατό (50%) επί της ετήσιας συνδρομής.
- Το ποσό υπέρ ΤΑ.Π.Ε.Τ. (5% επί του ποσού συνδρομής), καταβάλλεται ολόκληρο (Κ.Α.Ε. 3512) και υπολογίζεται πριν την έκπτωση.
- Στην Ταχυδρομική συνδρομή του τεύχους Α.Σ.Ε.Π. δεν γίνεται έκπτωση.

Πληροφορίες για δημοσιεύματα που καταχωρίζονται στα Φ.Ε.Κ. στο τηλ.: 210 5279000.
Φωτοαντίγραφα παλαιών Φ.Ε.Κ.: τηλ.: 210 8220885.

Τα φύλλα όλων των τευχών της Εφημερίδας της Κυβερνήσεως διατίθενται δωρεάν σε ηλεκτρονική μορφή από την ιστοσελίδα του Εθνικού Τυπογραφείου (www.et.gr)

Ηλεκτρονική Διεύθυνση: http://www.et.gr - e-mail: webmaster.et@et.gr

ΟΙ ΥΠΗΡΕΣΙΕΣ ΕΞΥΠΗΡΕΤΗΣΗΣ ΠΟΛΙΤΩΝ ΛΕΙΤΟΥΡΓΟΥΝ ΚΑΘΗΜΕΡΙΝΑ ΑΠΟ 08:00 ΜΕΧΡΙ 13:30



ΑΠΟ ΤΟ ΕΘΝΙΚΟ ΤΥΠΟΓΡΑΦΕΙΟ
ΚΑΠΟΔΙΣΤΡΙΟΥ 34 * ΑΘΗΝΑ 104 32 * ΤΗΛ. 210 52 79 000 * FAX 210 52 21 004